


INWESTOR:
HSD CHAŁUPKA Sp. z o.o.
Spółka Komandytowa
ul. Mała 18
25-012 Kielce


Budynek wielorodzinny przy ul. Permskiej (etap I)
w Kielcach

MIESZKANIE NR 39
III PIĘTRO


4 pok.

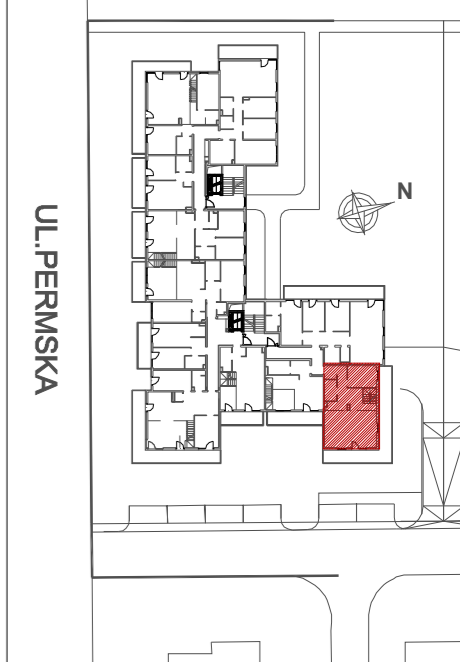

III PIĘTRO

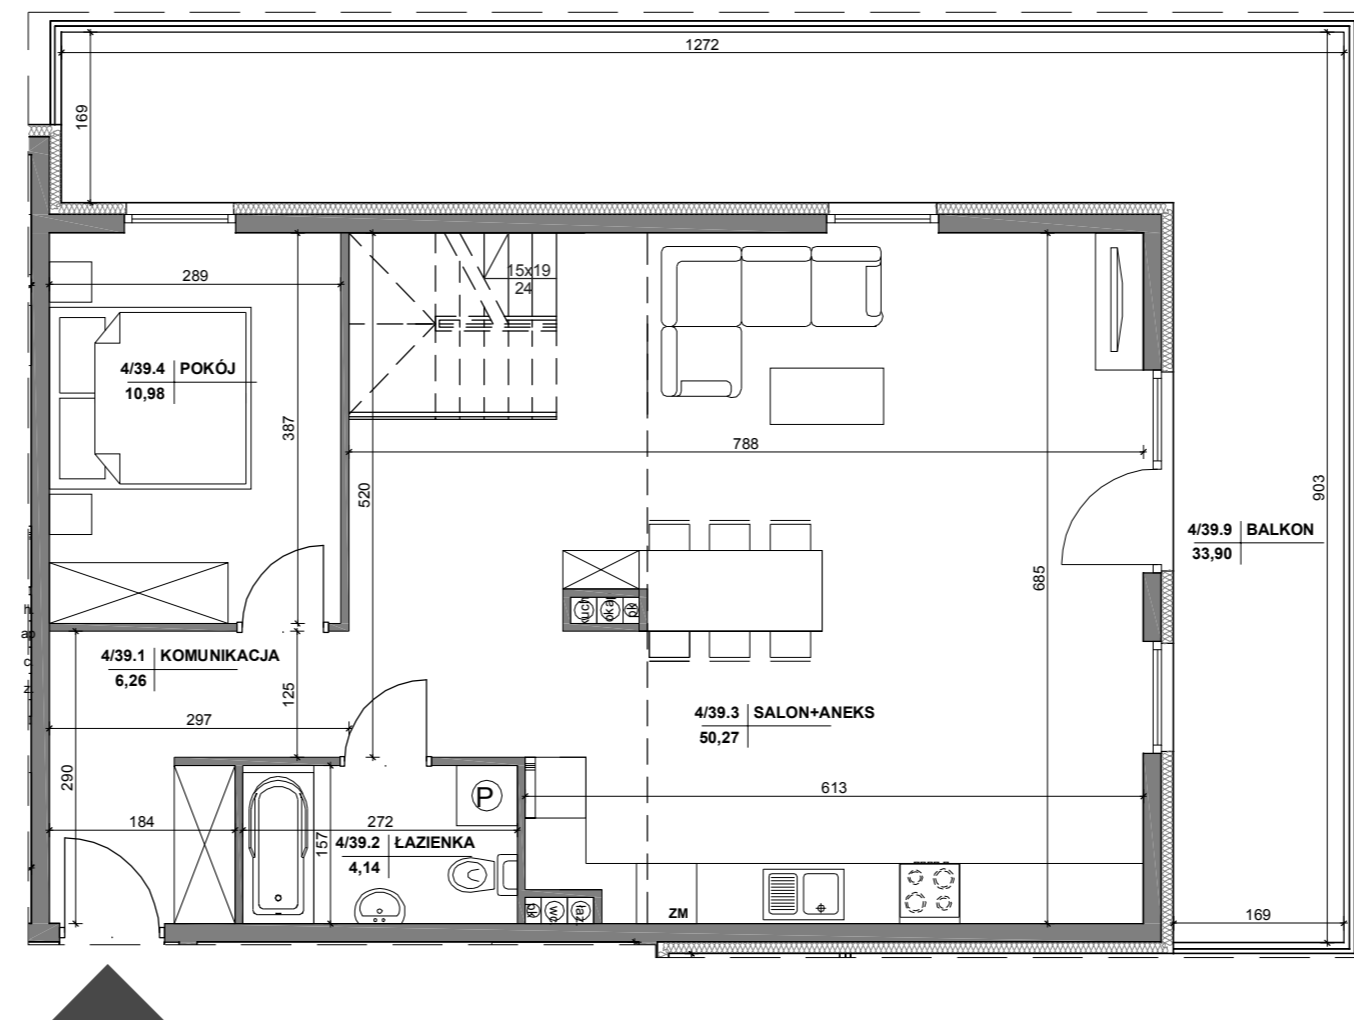

ANTRESOLA

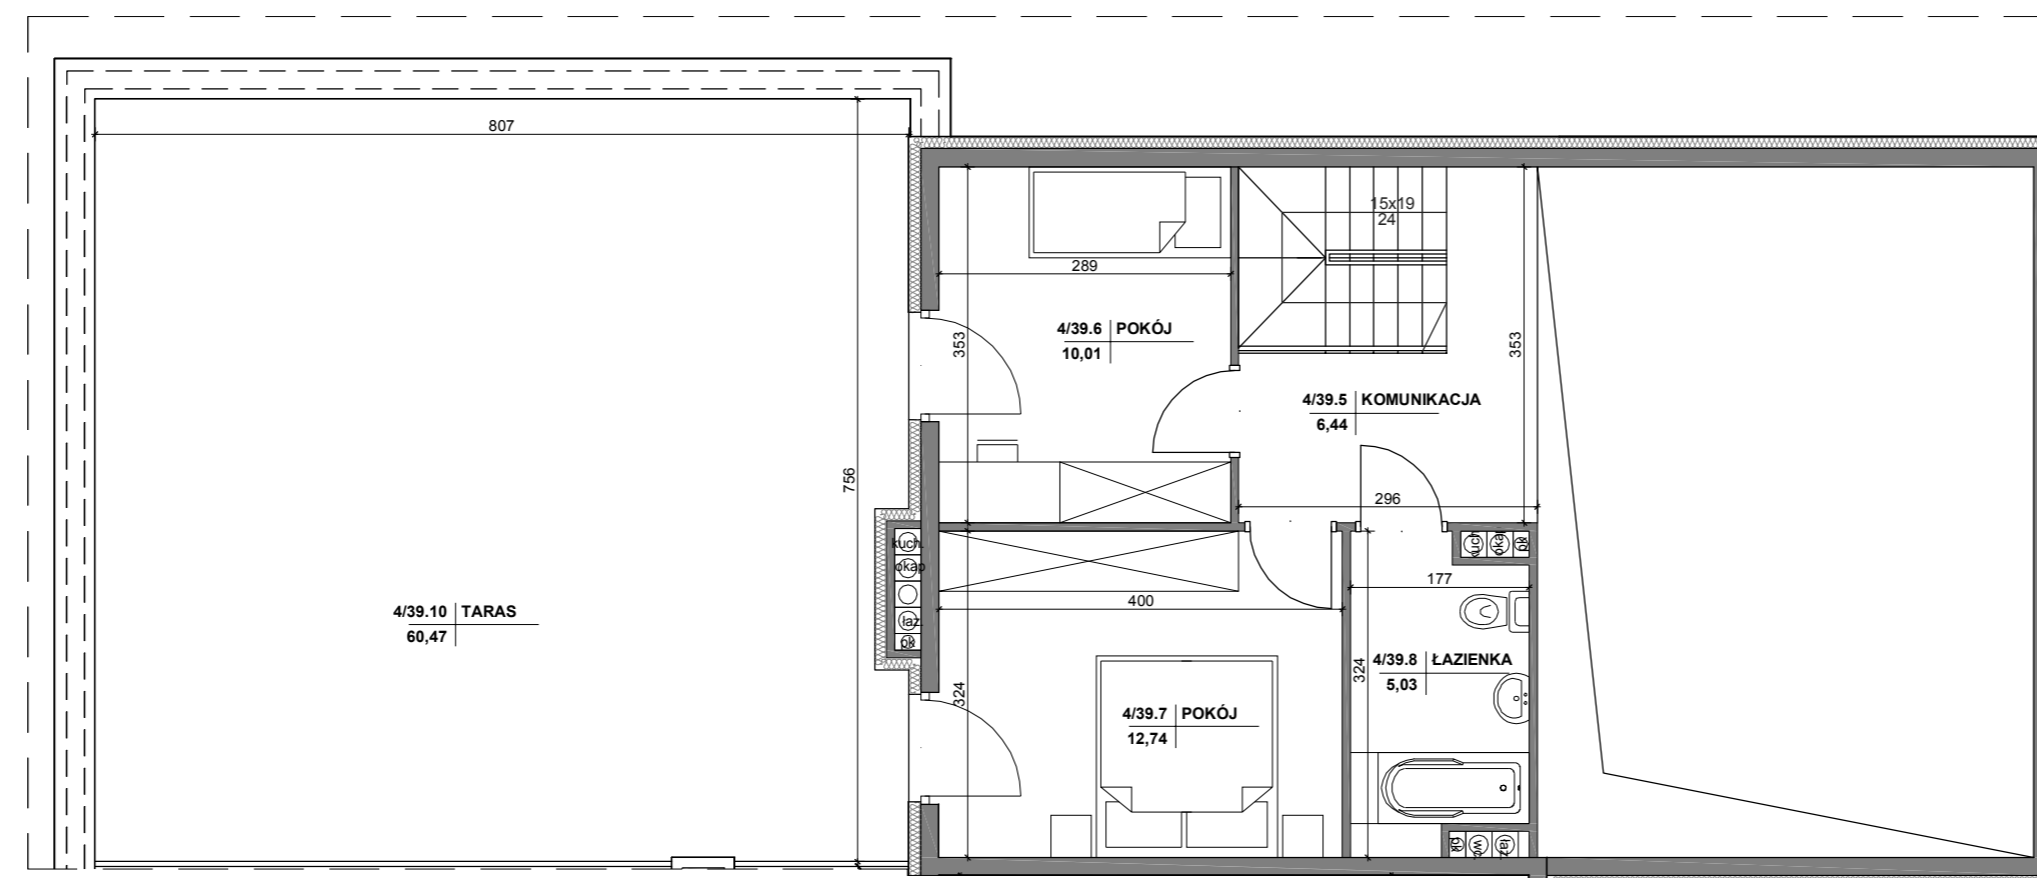

MIESZKANIE NR 39

1 komunikacja	6,26m ²
2 łazienka	4,14m ²
3 salon+aneks	50,27m ²
4 pokój	10,98m ²
5 komunikacja	6,44m ²
6 pokój	10,01m ²
7 pokój	12,74m ²
8 łazienka	5,03m ²
RAZEM:	105,87m²
balkon	33,90m ²
taras	60,47m ²

Powierzchnie pomieszczeń liczone wg normy PN-ISO 9836; 1997

Powierzchnie mieszkań mogą ulec zmianom.

Pokazana aranżacja jest przykładowa.

Przedstawione plany nie stanowią oferty handlowej w rozumieniu kodeksu cywilnego.

Projekt:



DETAN Sp. z o.o.
ul. Słowackiego 16
25-365 Kielce
tel. (+48)041 361 36 65



SKALA 1:75