
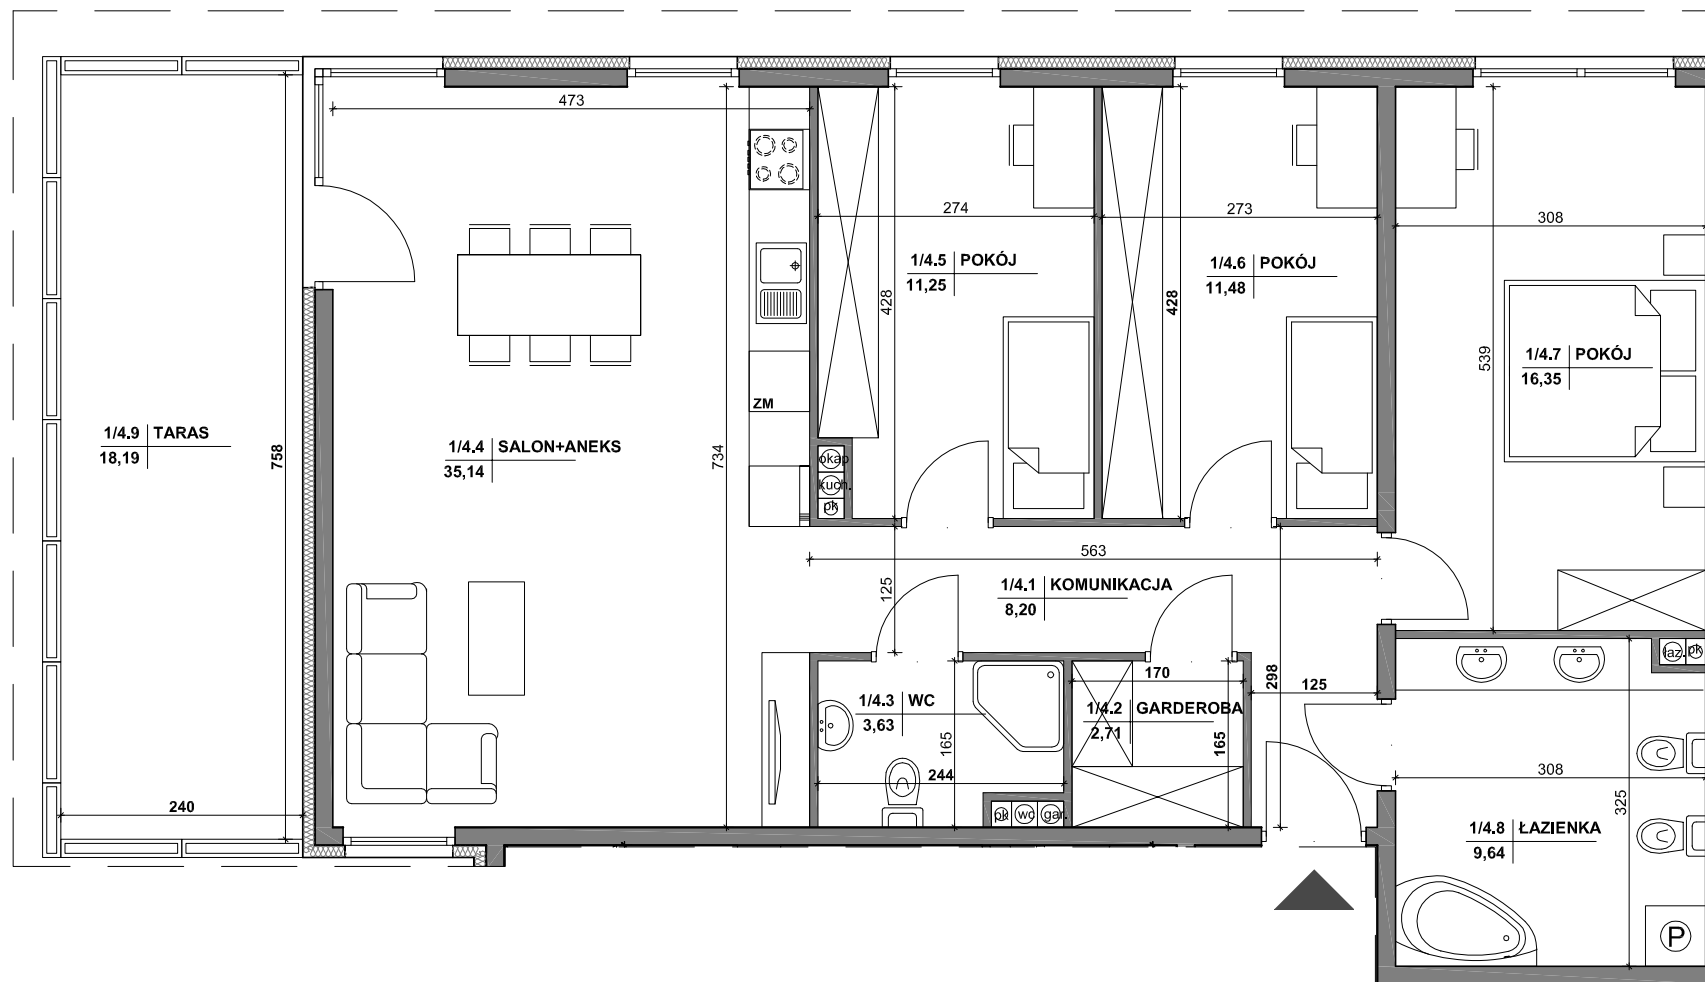


INWESTOR:
HSD CHAŁUPKA Sp. z o.o.
Spółka Komandytowa
ul. Mała 18
25-012 Kielce

Budynek wielorodzinny przy ul. Permskiej (etap I)
w Kielcach

MIESZKANIE NR 4
PARTER

4 pok.

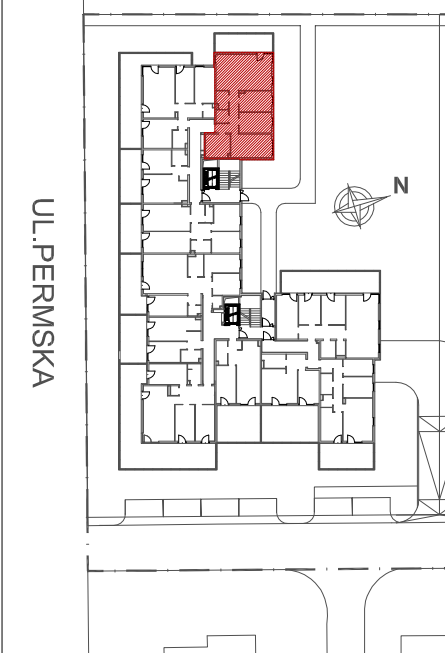

MIESZKANIE NR 4

1	komunikacja	8,20m ²
2	garderoba	2,71m ²
3	wc	3,63m ²
4	salon+aneks	35,14m ²
5	pokój	11,25m ²
6	pokój	11,48m ²
7	pokój	16,35m ²
8	łazienka	9,64m ²
RAZEM:		98,40m²
taras		18,19m ²

Powierzchnie pomieszczeń liczone wg normy PN-ISO 9836; 1997

Powierzchnie mieszkań mogą ulec zmianom.

Pokazana aranżacja jest przykładowa.

Przedstawione plany nie stanowią oferty handlowej w rozumieniu kodeksu cywilnego.

Projekt:



DETAN Sp. z o.o.
ul. Słowackiego 16
25-365 Kielce
tel. (+48)041 361 36 65



SKALA 1:75