

INWESTOR:
HSD CHAŁUPKA Sp. z o.o.
Spółka Komandytowa
ul. Mała 18
25-012 Kielce



Budynek wielorodzinny przy ul. Permskiej (etap I)
w Kielcach

MIESZKANIE NR 40
III PIĘTRO

3 pok.




III PIĘTRO

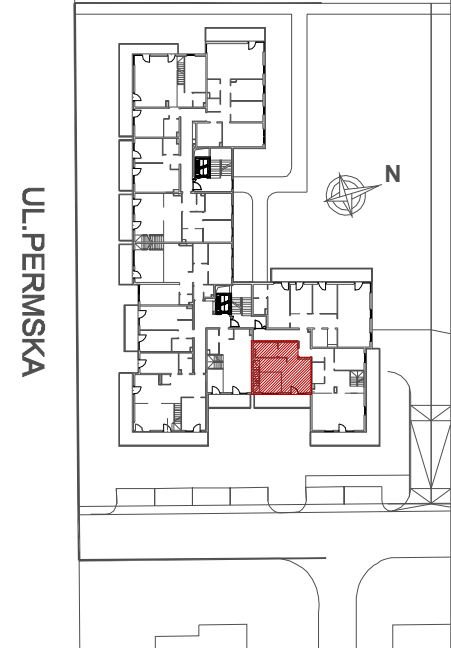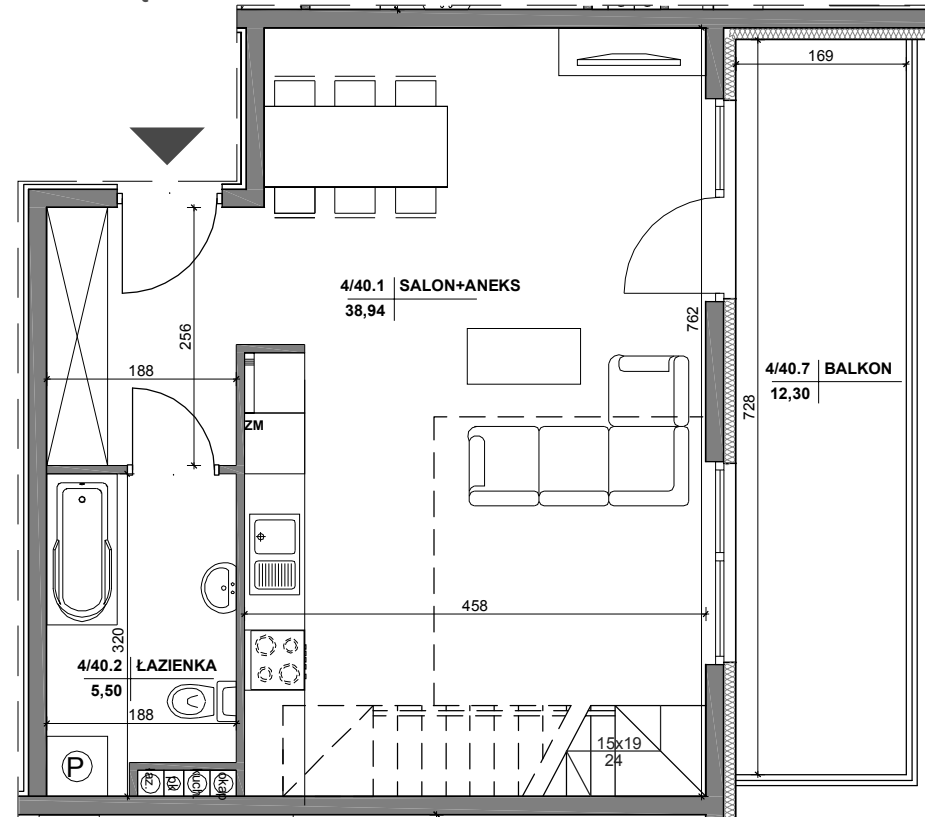

MIESZKANIE NR 40

| | |
|---------------|---------------------------|
| 1 salon+aneks | 38,94m ² |
| 2 łazienka | 5,50m ² |
| 3 komunikacja | 7,37m ² |
| 4 łazienka | 4,66m ² |
| 5 pokój | 9,72m ² |
| 6 pokój | 8,65m ² |
| RAZEM: | 74,84m² |
| balkon | 12,30m ² |
| taras | 60,25m ² |

ANTRESOLA

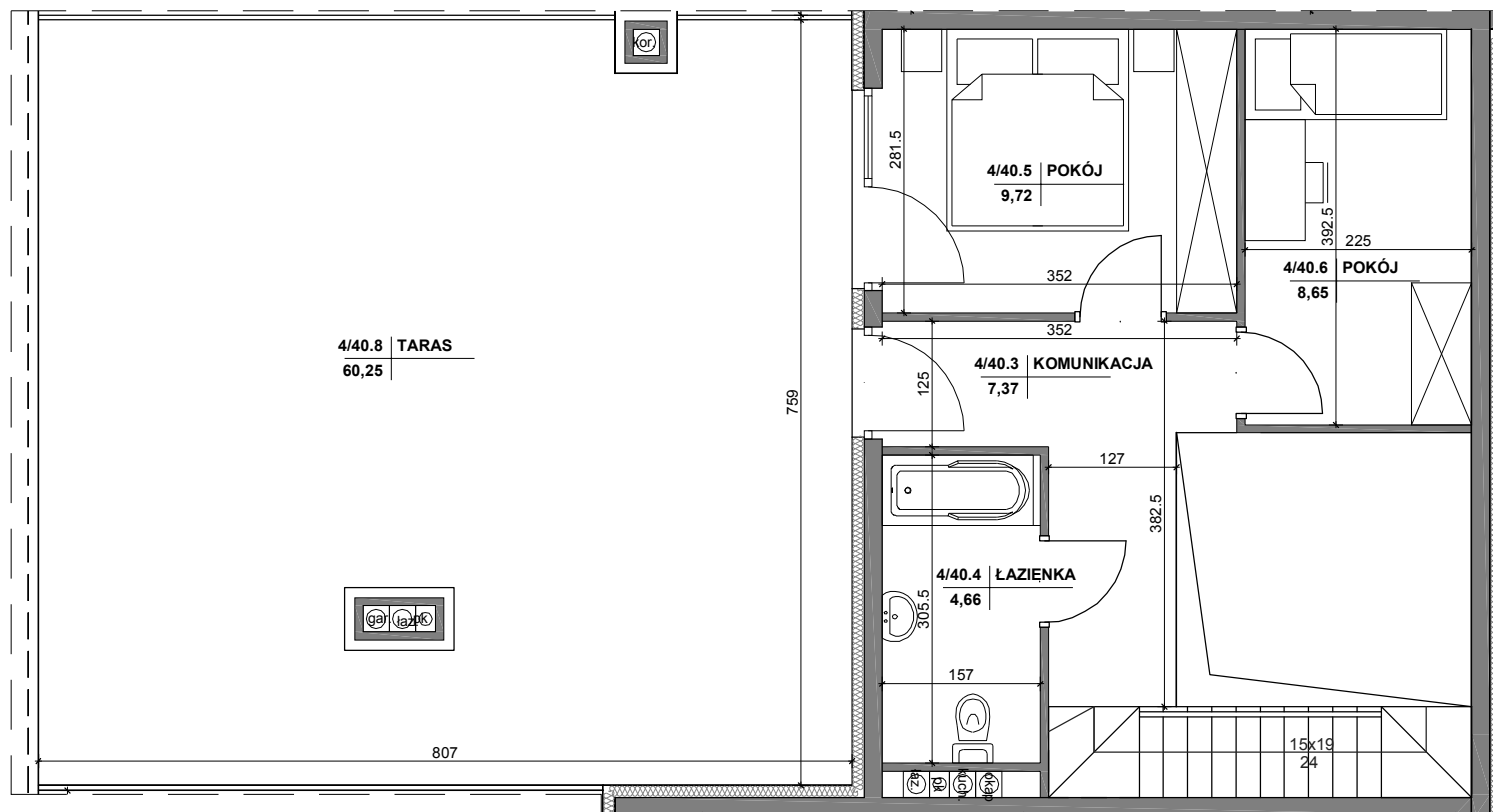

SKALA 1:75

Powierzchnie pomieszczeń liczone wg normy PN-ISO 9836; 1997

Powierzchnie mieszkań mogą ulec zmianom.

Pokazana aranżacja jest przykładowa.

Przedstawione plany nie stanowią oferty handlowej w rozumieniu kodeksu cywilnego.

Projekt:



DETAN Sp. z o.o.
ul. Słowackiego 16
25-365 Kielce
tel. (+48)041 361 36 65