


INWESTOR:  
HSD CHAŁUPKA Sp. z o.o.  
Spółka Komandytowa  
ul. Mała 18  
25-012 Kielce


Budynek wielorodzinny przy ul. Permskiej (etap I)  
w Kielcach

MIESZKANIE NR 42  
III PIĘTRO


5 pok.

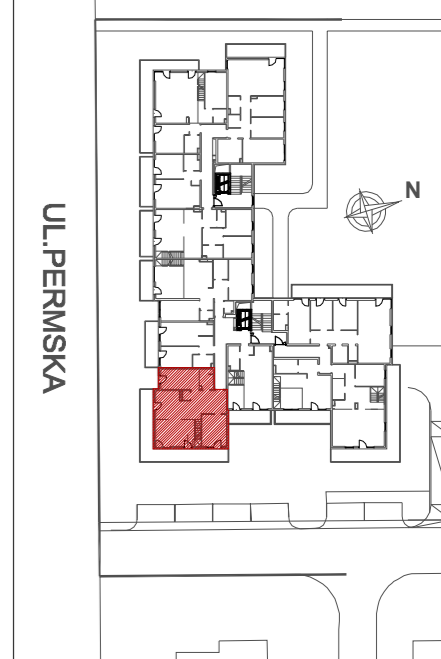

III PIĘTRO

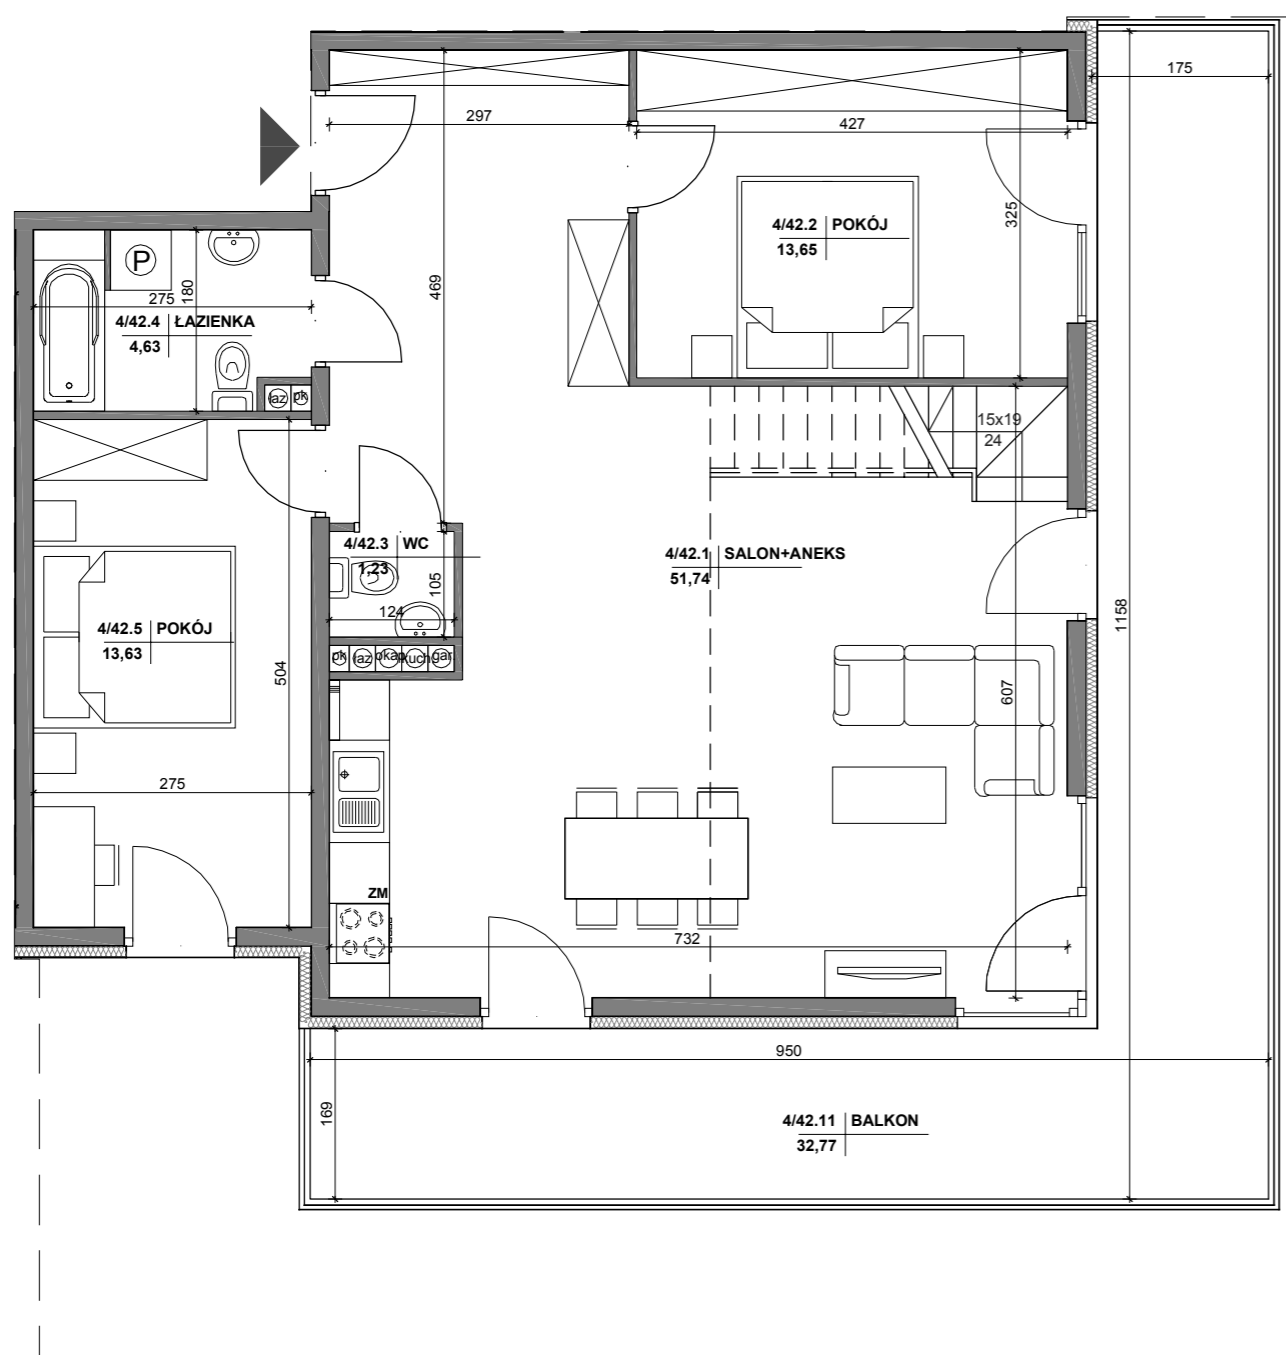

ANTRESOLA

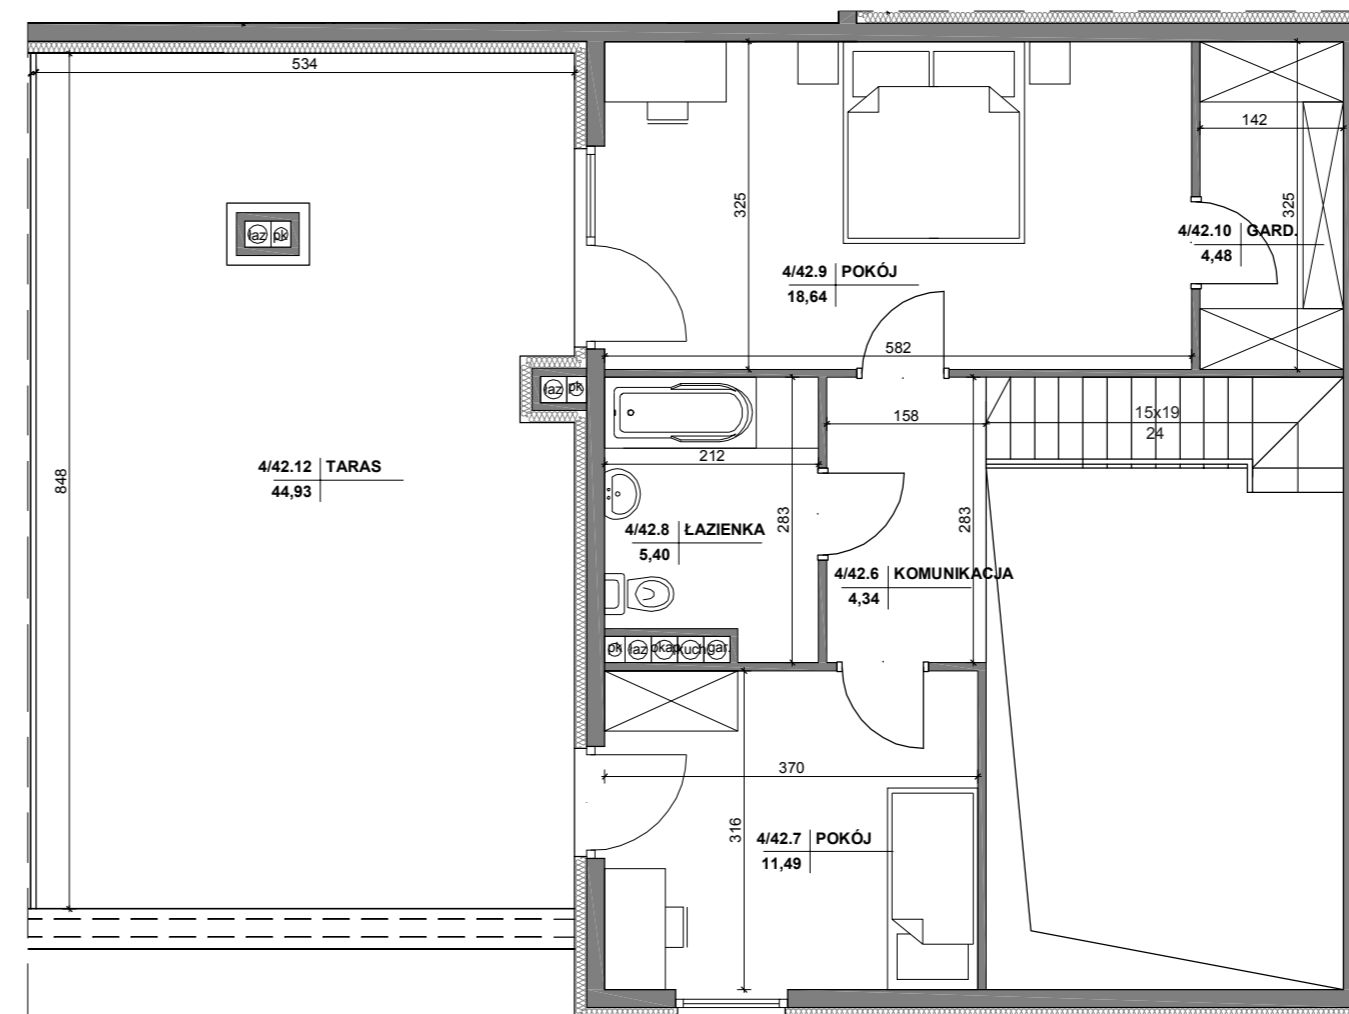

MIESZKANIE NR 42

1 salon+aneks	51,74m <sup>2</sup>
2 pokój	13,65m <sup>2</sup>
3 wc	1,23m <sup>2</sup>
4 łazienka	4,63m <sup>2</sup>
5 pokój	13,63m <sup>2</sup>
6 komunikacja	4,34m <sup>2</sup>
7 pokój	11,49m <sup>2</sup>
8 łazienka	5,40m <sup>2</sup>
9 pokój	18,64m <sup>2</sup>
10 garderoba	4,48m <sup>2</sup>
<b>RAZEM:</b>	<b>129,23m<sup>2</sup></b>
balkon	32,77m <sup>2</sup>
taras	44,93m <sup>2</sup>

Powierzchnie pomieszczeń liczone wg normy PN-ISO 9836; 1997

Powierzchnie mieszkań mogą ulec zmianom.

Pokazana aranżacja jest przykładowa.

Przedstawione plany nie stanowią oferty handlowej w rozumieniu kodeksu cywilnego.

Projekt:



DETAN Sp. z o.o.  
ul. Słowackiego 16  
25-365 Kielce  
tel. (+48)041 361 36 65



SKALA 1:75