

INWESTOR:
HSD CHAŁUPKA Sp. z o.o.
Spółka Komandytowa
ul. Mała 18
25-012 Kielce


Budynek wielorodzinny przy ul. Permskiej (etap I)
w Kielcach

MIESZKANIE NR 44
III PIĘTRO



5 pok.



III PIĘTRO

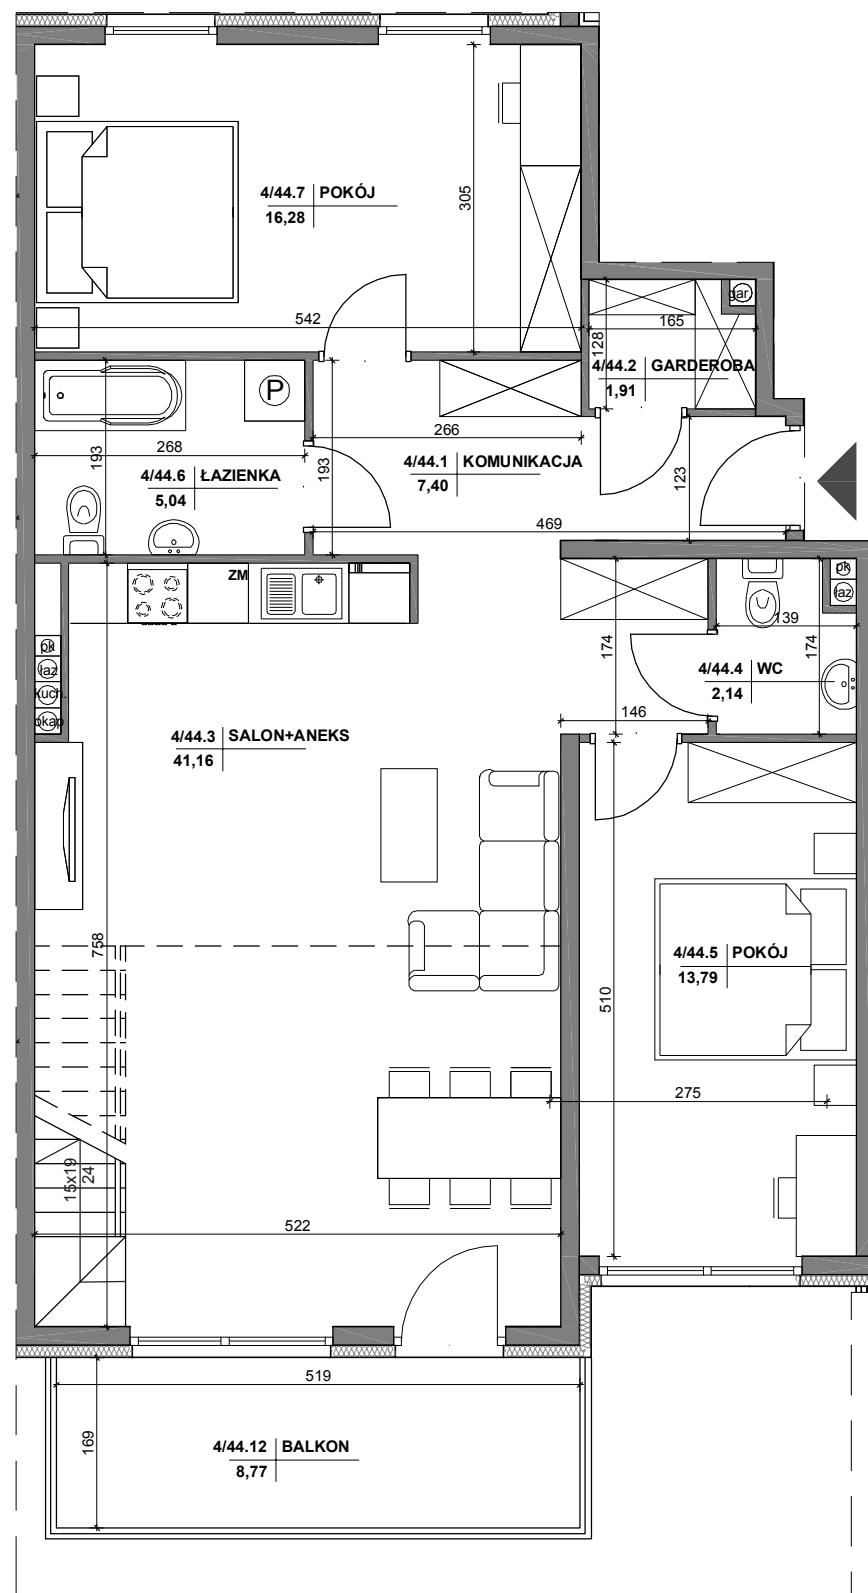

ANTRESOLA

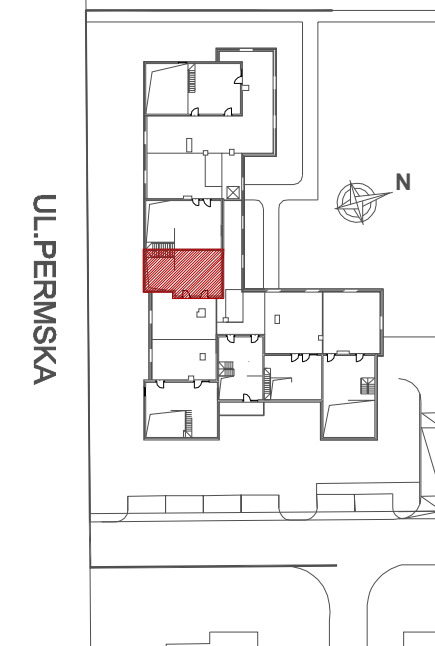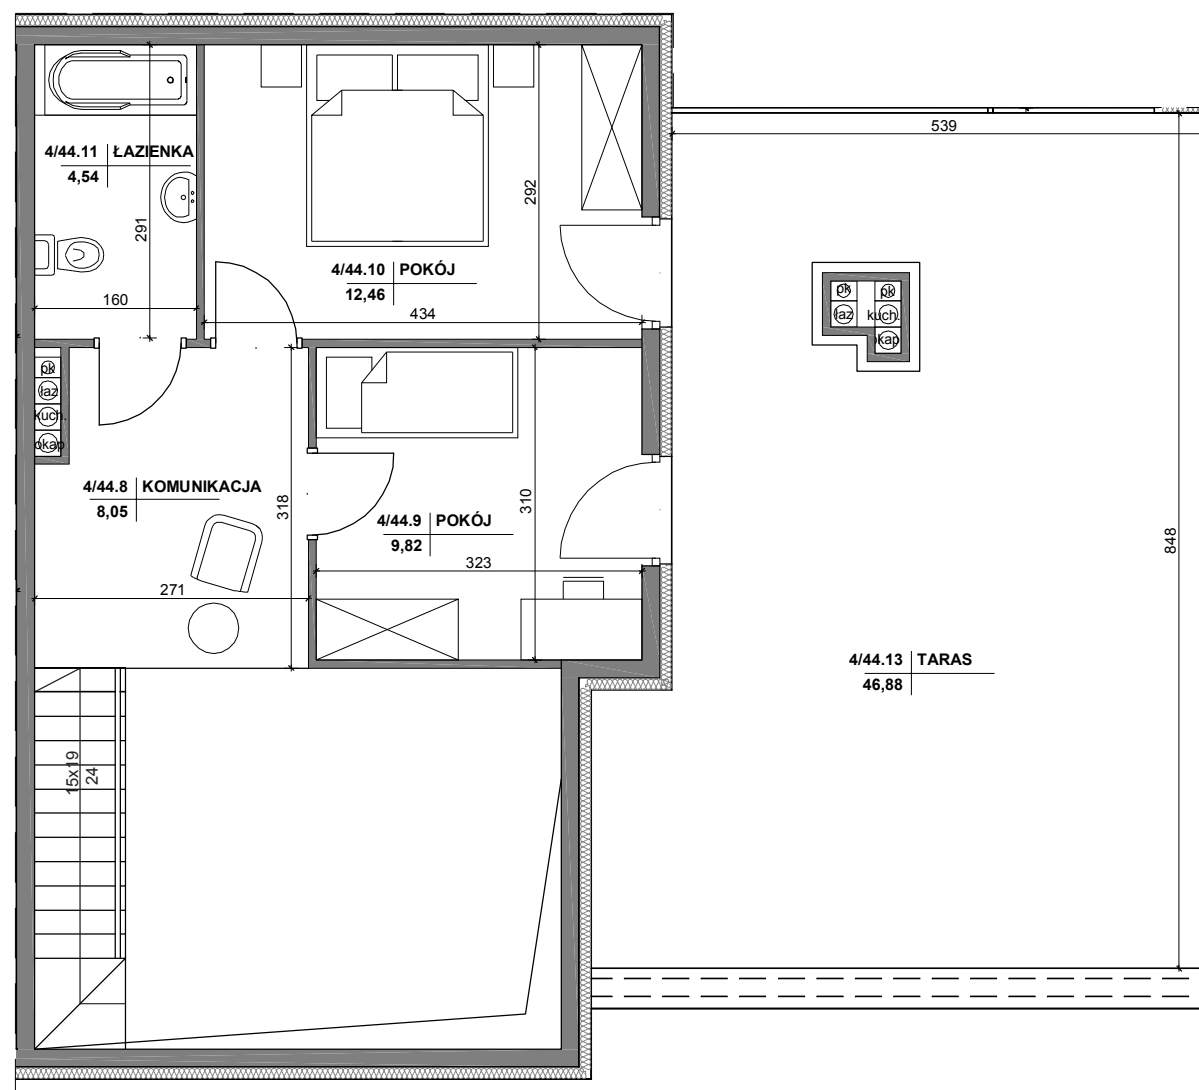

MIESZKANIE NR 44

1	komunikacja	7,40m ²
2	garderoba	1,91m ²
3	salon+aneks	41,16m ²
4	wc	2,14m ²
5	pokój	13,19m ²
6	łazienka	5,04m ²
7	pokój	16,28m ²
8	komunikacja	8,05m ²
9	pokój	9,82m ²
10	pokój	12,46m ²
11	łazienka	4,54m ²
RAZEM:		121,99m²
	balkon	8,77m ²
	taras	46,88m ²

Powierzchnie pomieszczeń liczone wg normy PN-ISO 9836; 1997

Powierzchnie mieszkań mogą ulec zmianom.

Pokazana aranżacja jest przykładowa.

Przedstawione plany nie stanowią oferty handlowej w rozumieniu kodeksu cywilnego.

Projekt:



DETAN Sp. z o.o.
ul. Słowackiego 16
25-365 Kielce
tel. (+48)041 361 36 65



SKALA 1:75