
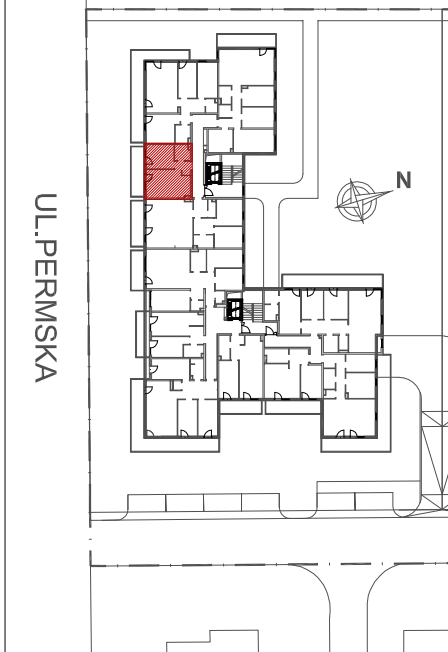


INWESTOR:
HSD CHAŁUPKA Sp. z o.o.
Spółka Komandytowa
ul. Mała 18
25-012 Kielce

Budynek wielorodzinny przy ul. Permskiej (etap I)
w Kielcach

MIESZKANIE NR 6
I PIĘTRO

2 pok.

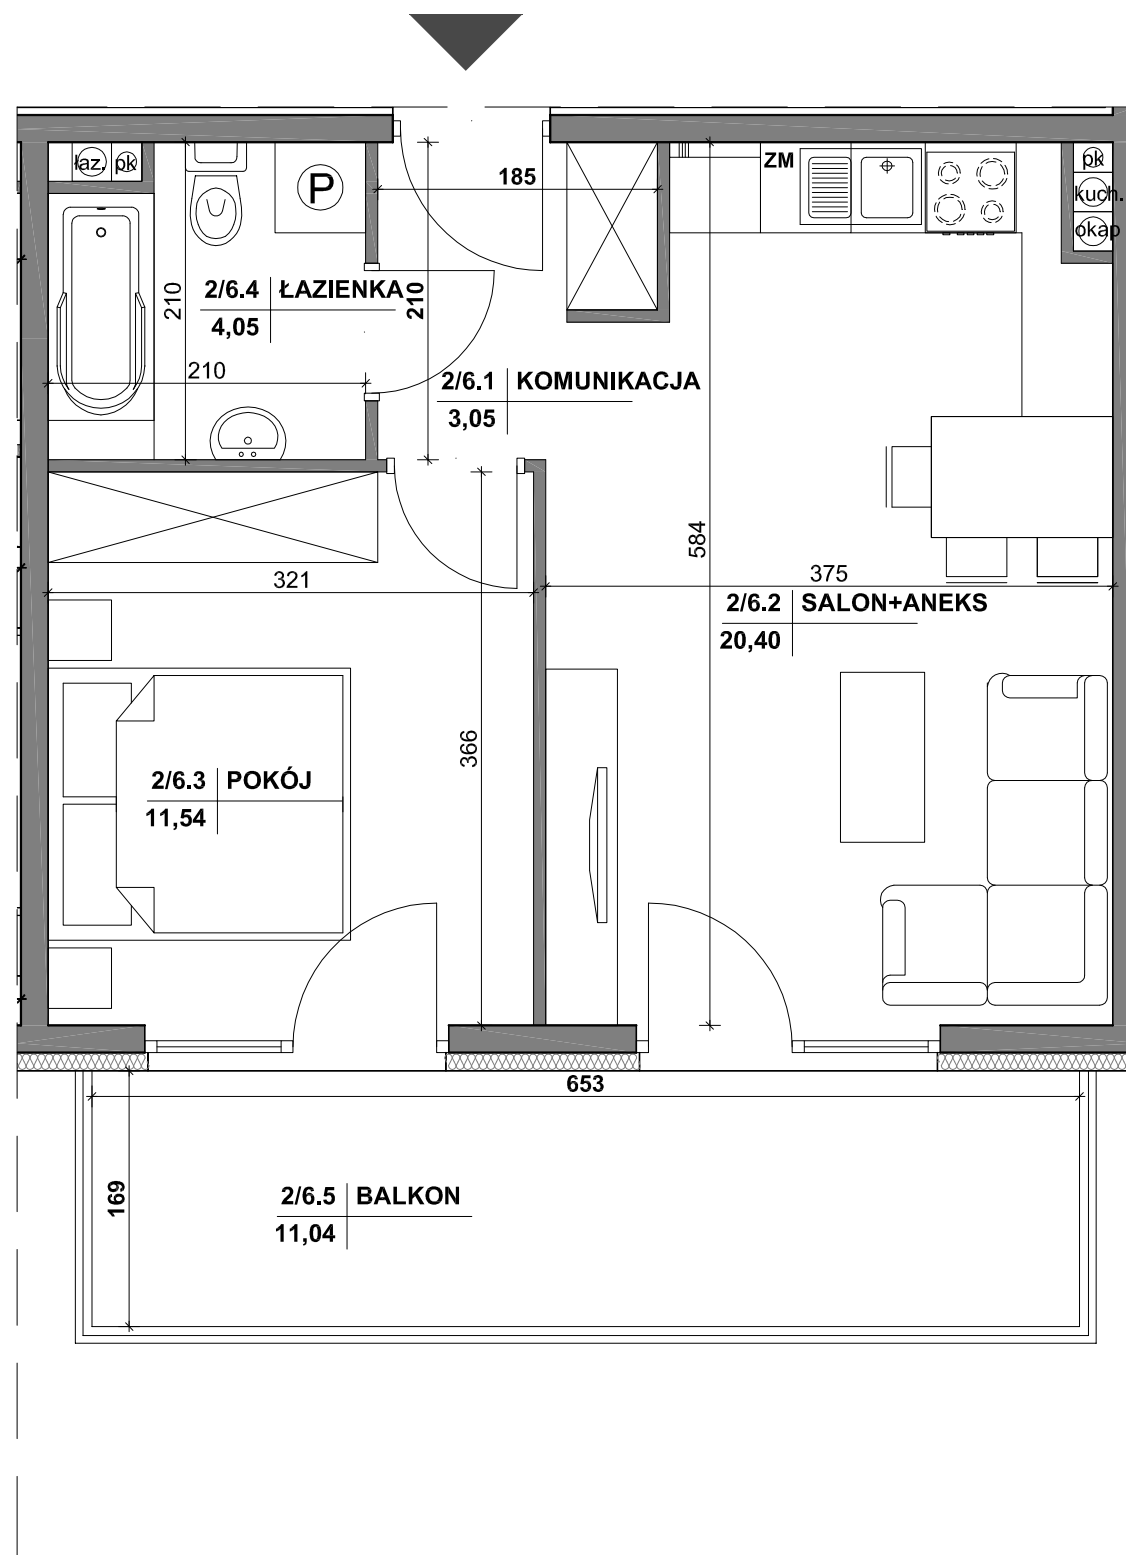

MIESZKANIE NR 6

1 komunikacja	3,05m ²
2 salon+aneks	20,40m ²
3 pokój	11,54m ²
4 łazienka	4,05m ²
RAZEM:	39,04m²
balkon	11,04m ²

Powierzchnie pomieszczeń liczone wg normy PN-ISO 9836; 1997

Powierzchnie mieszkań mogą ulec zmianom.

Pokazana aranżacja jest przykładowa.

Przedstawione plany nie stanowią oferty handlowej w rozumieniu kodeksu cywilnego.

Projekt:



DETAN Sp. z o.o.
ul. Słowackiego 16
25-365 Kielce
tel. (+48)041 361 36 65



SKALA 1:50