
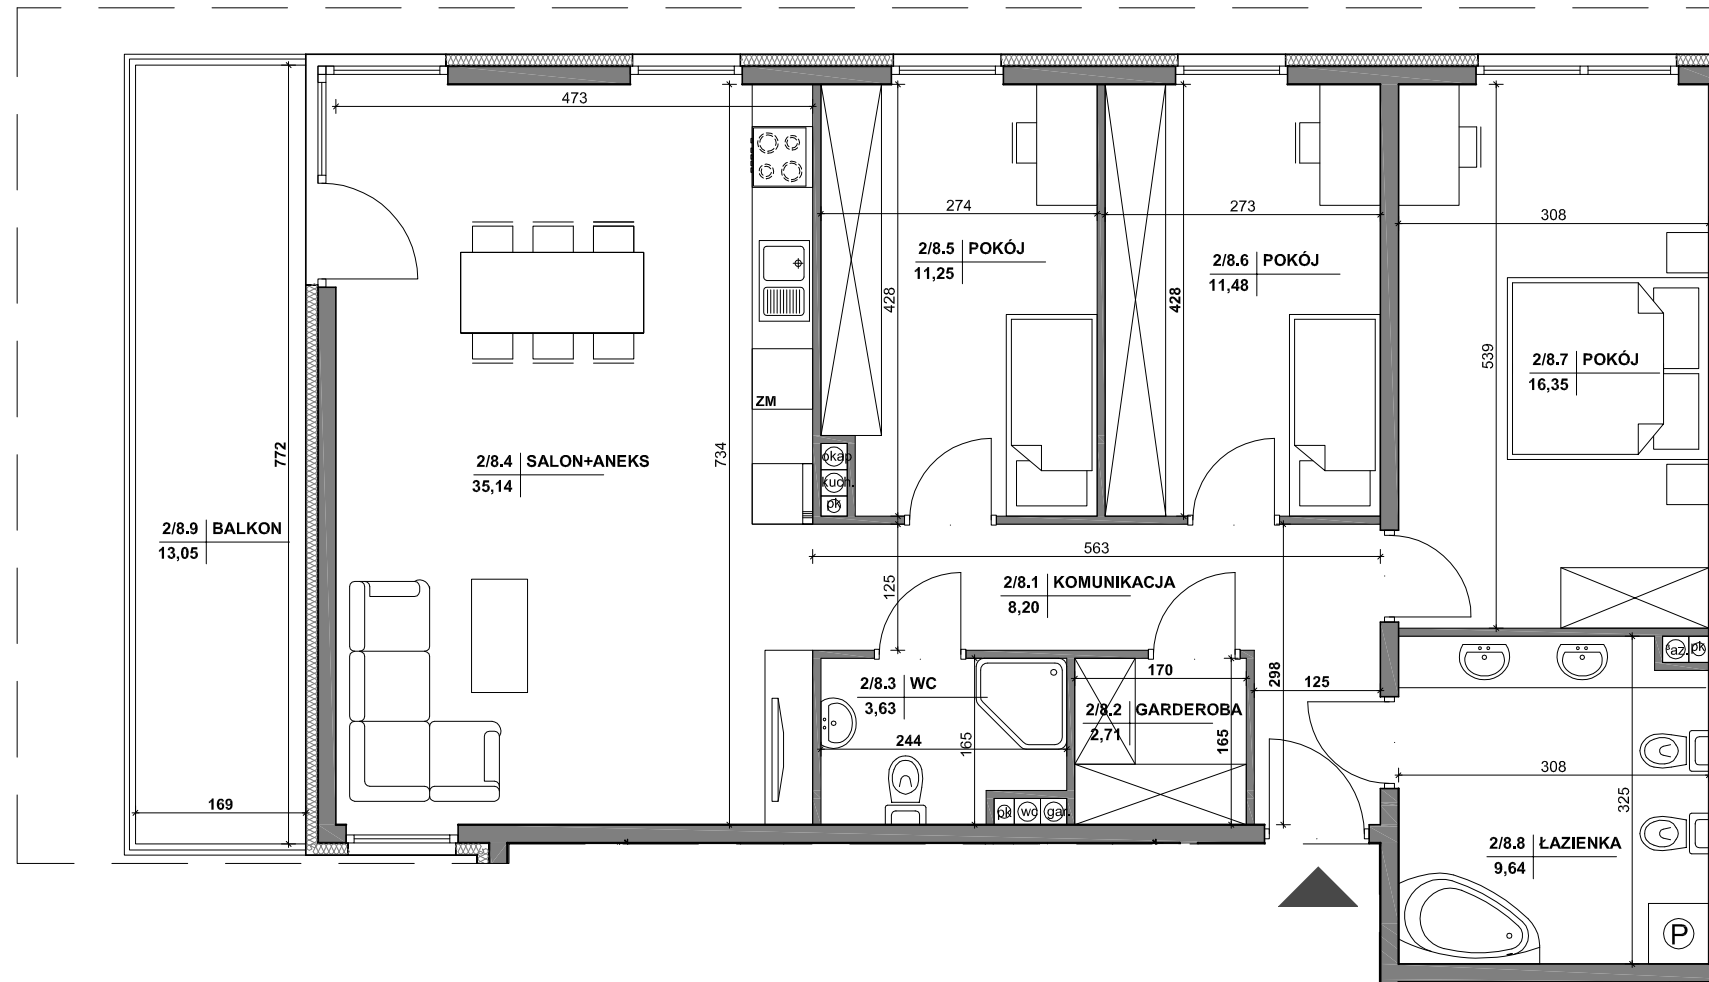


INWESTOR:
HSD CHAŁUPKA Sp. z o.o.
Spółka Komandytowa
ul. Mała 18
25-012 Kielce

Budynek wielorodzinny przy ul. Permskiej (etap I)
w Kielcach

MIESZKANIE NR 8
I PIĘTRO

4 pok.

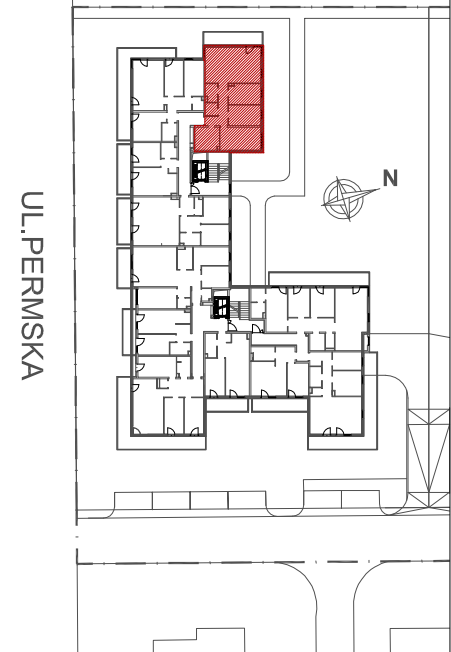

MIESZKANIE NR 8

| | | |
|---------------|-------------|---------------------------|
| 1 | komunikacja | 8,20m ² |
| 2 | garderoba | 2,71m ² |
| 3 | wc | 3,63m ² |
| 4 | salon+aneks | 35,14m ² |
| 5 | pokój | 11,25m ² |
| 6 | pokój | 11,48m ² |
| 7 | pokój | 16,35m ² |
| 8 | łazienka | 9,64m ² |
| RAZEM: | | 98,40m² |
| balkon | | 13,05m² |

Powierzchnie pomieszczeń liczone wg normy PN-ISO 9836; 1997

Powierzchnie mieszkań mogą ulec zmianom.

Pokazana aranżacja jest przykładowa.

Przedstawione plany nie stanowią oferty handlowej w rozumieniu kodeksu cywilnego.

Projekt:



DETAN Sp. z o.o.
ul. Słowackiego 16
25-365 Kielce
tel. (+48)041 361 36 65



SKALA 1:75