
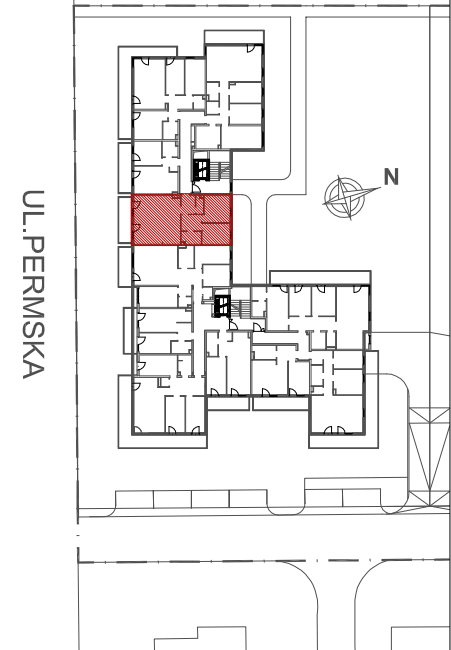


INWESTOR:
HSD CHAŁUPKA Sp. z o.o.
Spółka Komandytowa
ul. Mała 18
25-012 Kielce

Budynek wielorodzinny przy ul. Permskiej (etap I)
w Kielcach

MIESZKANIE NR 9
II PIĘTRO

4 pok.

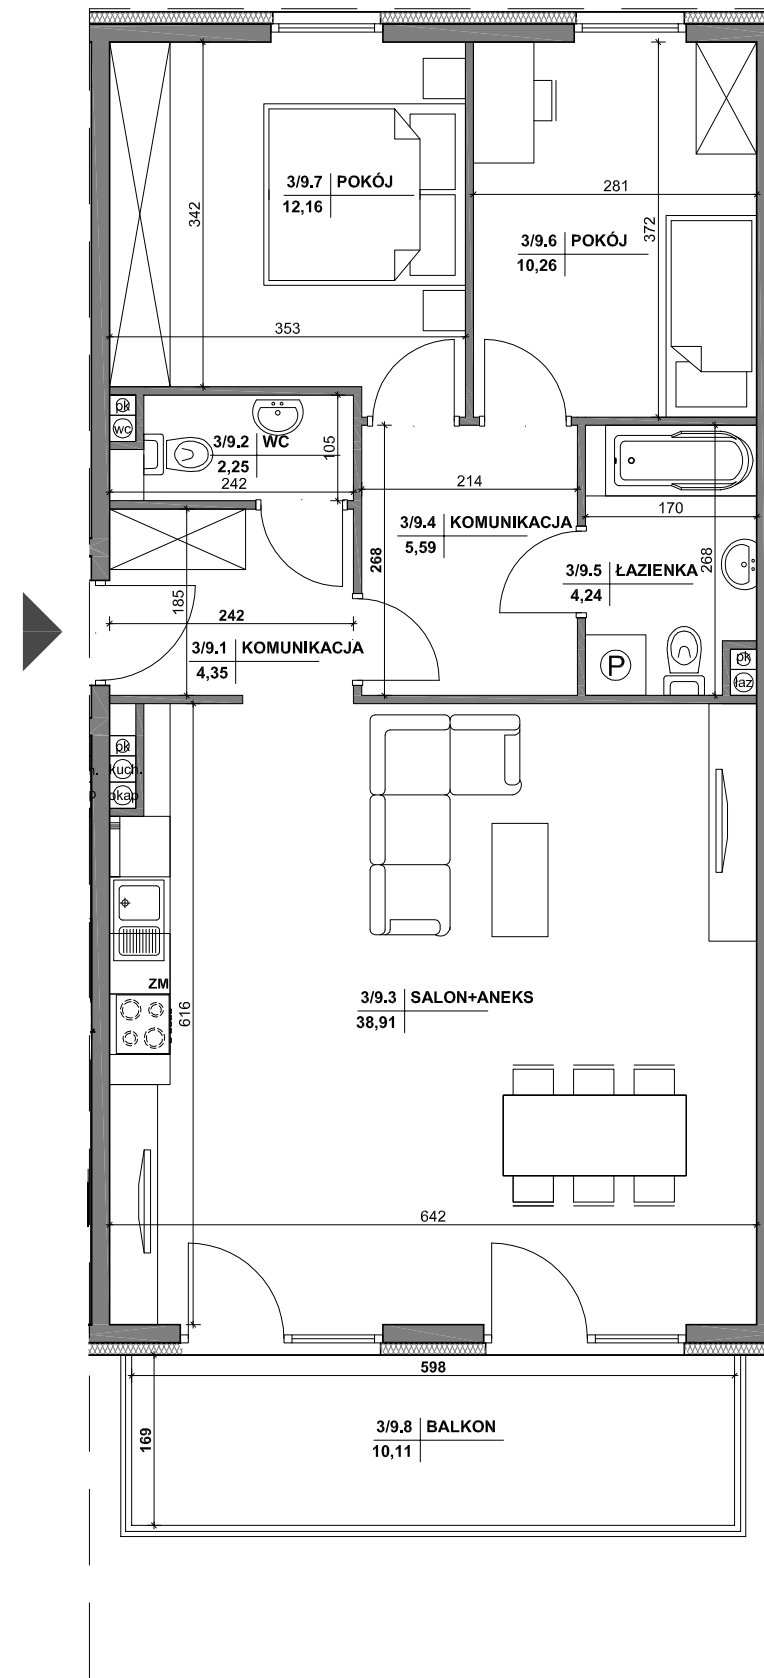

MIESZKANIE NR 9

1 komunikacja	4,35m ²
2 wc	2,25m ²
3 salon+aneks	38,91m ²
4 komunikacja	5,59m ²
5 łazienka	4,24m ²
6 pokój	10,26m ²
7 pokój	12,16m ²
RAZEM:	77,08m²
balkon	10,11m²

Powierzchnie pomieszczeń liczone wg normy PN-ISO 9836; 1997

Powierzchnie mieszkań mogą ulec zmianom.

Pokazana aranżacja jest przykładowa.

Przedstawione plany nie stanowią oferty handlowej w rozumieniu kodeksu cywilnego.

Projekt:



DETAN Sp. z o.o.
ul. Słowackiego 16
25-365 Kielce
tel. (+48)041 361 36 65



SKALA 1:75